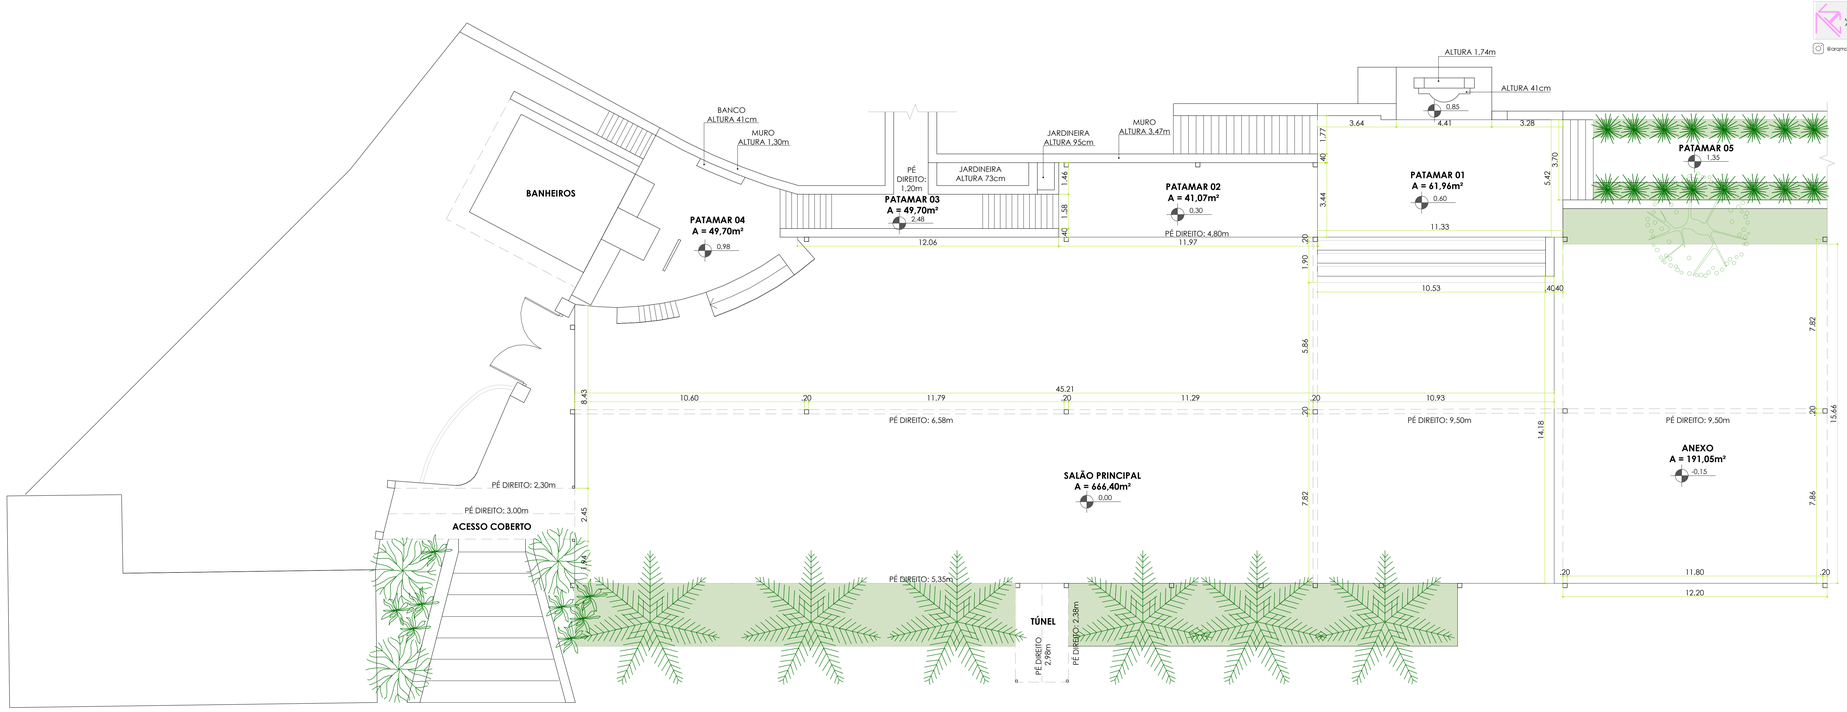

MARIA CAROLINA DA SILVA DANTAS
ARQUITETURA E INTERIORES
@aramariacsilva (11) 93728-8868

Obra / Cliente:
FAZENDA VILA RICA
Local:
Rua Sandra Piovesana, s/n - Recanto da Paz - Itatiba - SP
Assunto:
ESPAÇO DE EVENTOS - PLANTA BAIXA
Escala:
1:100
Data:
Julho / 2023

Fazenda Vila Rica